


↑  
楽屋  
舞台入口

↑  
楽屋  
舞台入口

↑  
搬入口

間口	18m	※1袖間は15m
奥行	11m80cm	
高さ	9m	
緞帳速度	15秒	インバータ最速時
※1マス1間角		

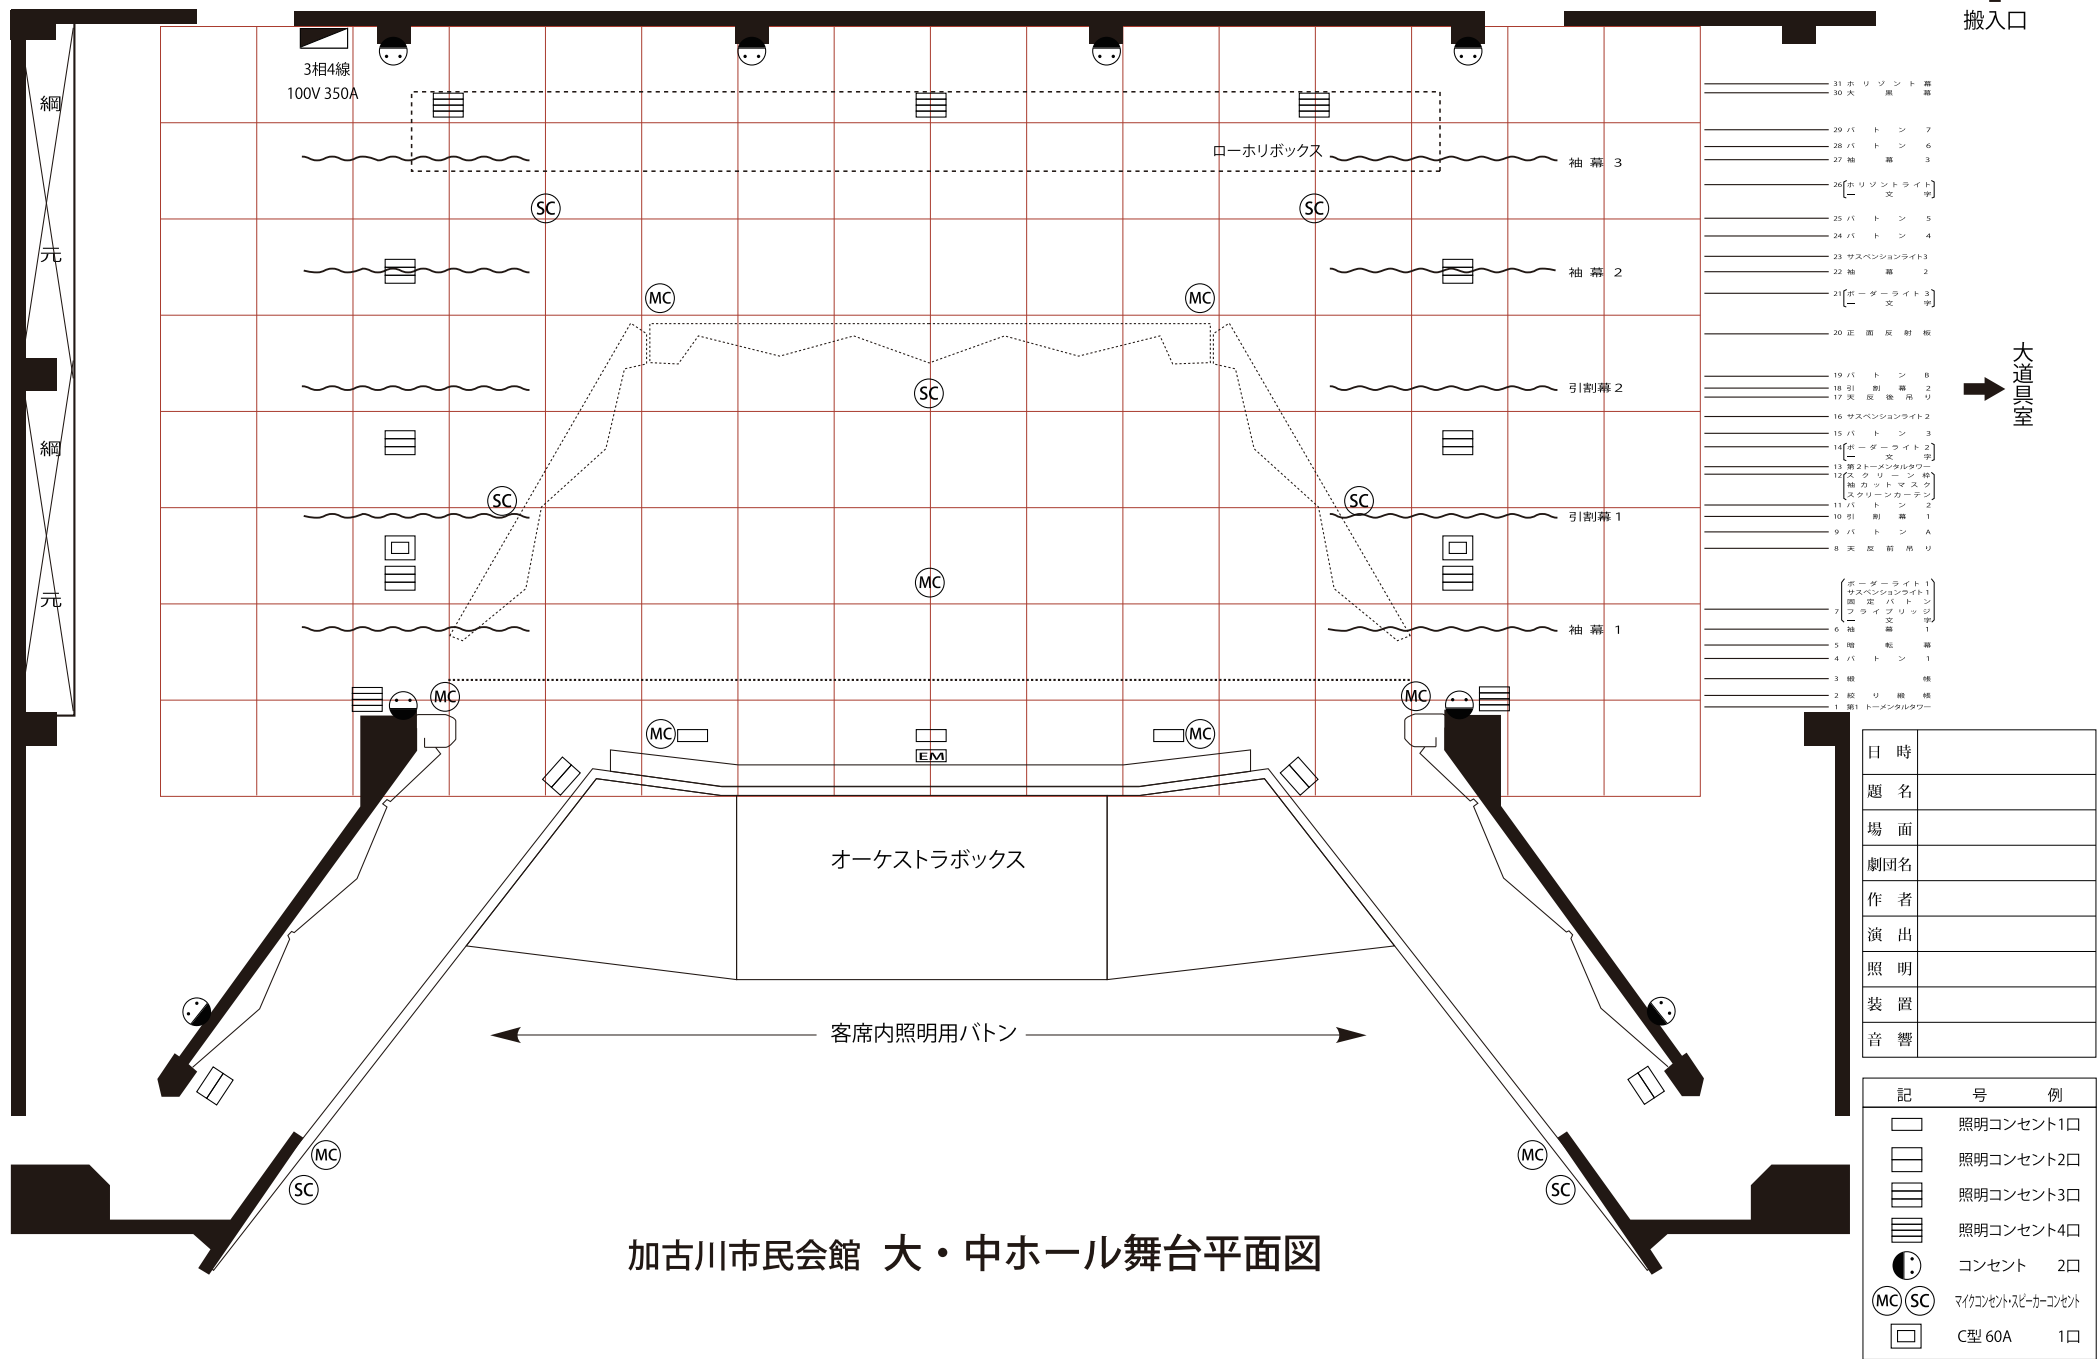

- 31 ホリゾン 幕
- 30 大 黒 幕
- 29 バ ト ン 7
- 28 バ ト ン 6
- 27 袖 幕 3
- 26 [ホリゾンライク]
- 25 バ ト ン 5
- 24 バ ト ン 4
- 23 サスペンションライト3
- 22 袖 幕 2
- 21 [レダーライト3]
- 20 正面 反射板
- 19 バ ト ン 8
- 18 引 割 幕 2
- 17 美 反 前 幕 リ
- 16 サスペンションライト2
- 15 バ ト ン 3
- 14 [レダーライト2]
- 13 第2トーンシールドワー
- 12 スクリュー 幕
- 11 引 割 幕 1
- 10 引 割 幕 1
- 9 バ ト ン A
- 8 美 反 前 幕 リ
- 7 [レダーライト1]
- 6 第1トーンシールドワー
- 5 袖 幕 1
- 4 バ ト ン 1
- 3 幕
- 2 絞 リ 機 幕
- 1 第1トーンシールドワー

→ 大道真室

日時	
題名	
場面	
劇団名	
作者	
演出	
照明	
装置	
音響	

記 号	例
□	照明コンセント1口
□	照明コンセント2口
□	照明コンセント3口
□	照明コンセント4口
●	コンセント 2口
○ MC ○ SC	マイクコンセント&スピーカーコンセント
□	C型 60A 1口

加古川市民会館 大・中ホール舞台平面図