


楽屋通路

加古川市民会館小ホール平面図

$S = \frac{1}{100}$

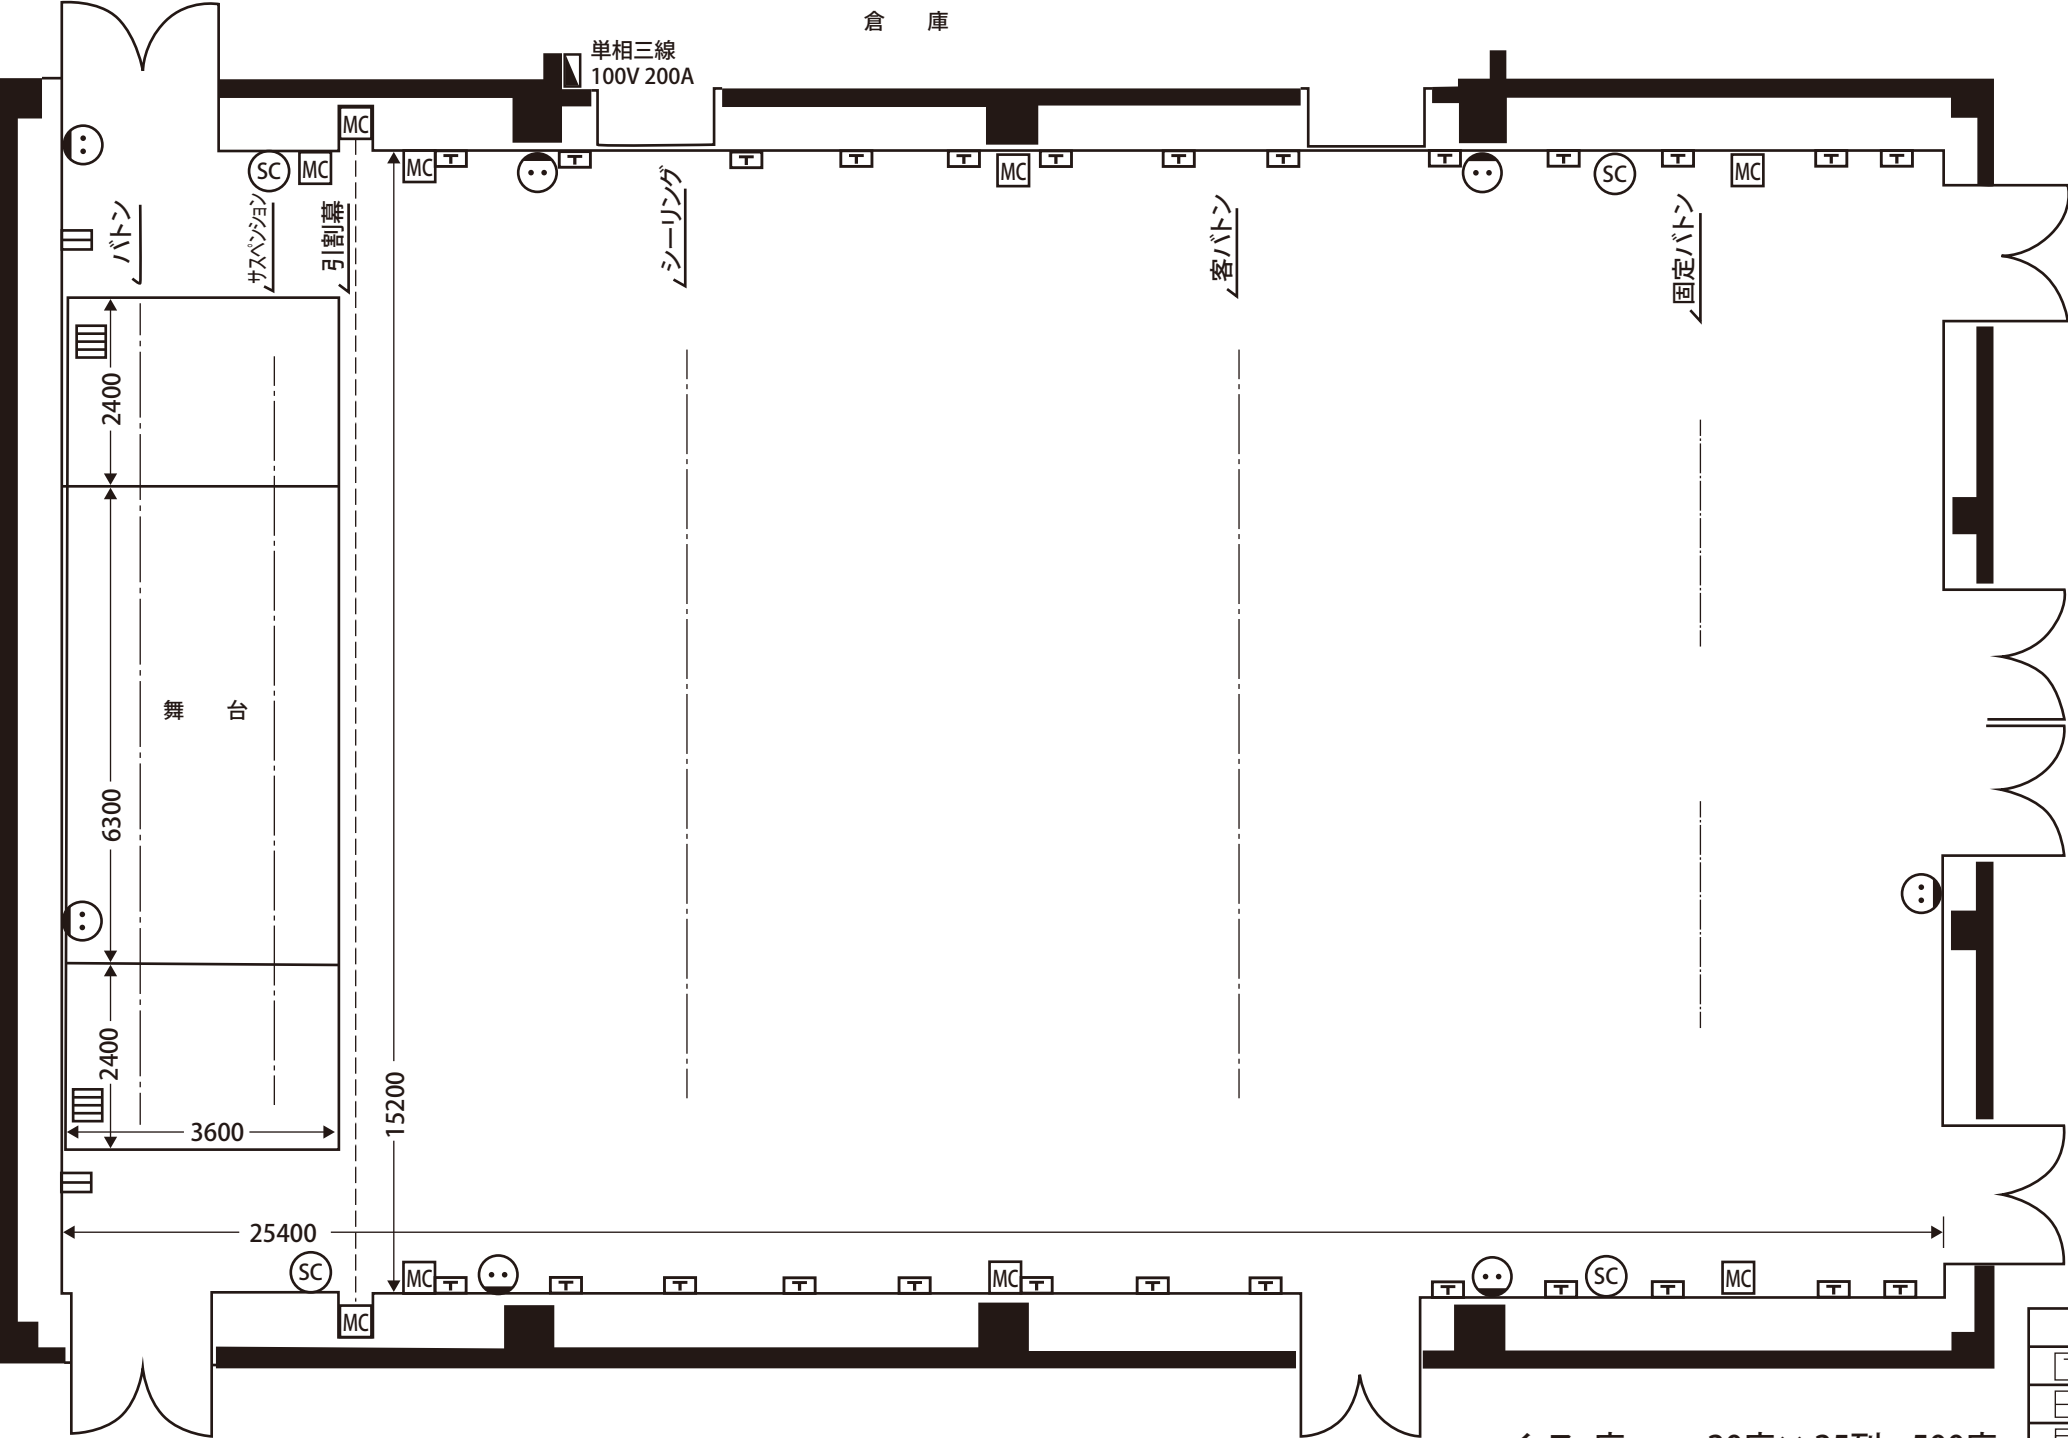

小ホール
ホワイエ

イス席 20席×25列 500席
机イス席 21席×16列 336席

記 号 例	
T	照明コンセントT型
□	照明コンセント2口
≡	照明コンセント4口
☺	コンセント 2口
MC	マイクコンセント
SC	スピーカーコンセント
---	ハトン